


取付管推進延長説明図(SVS工法)

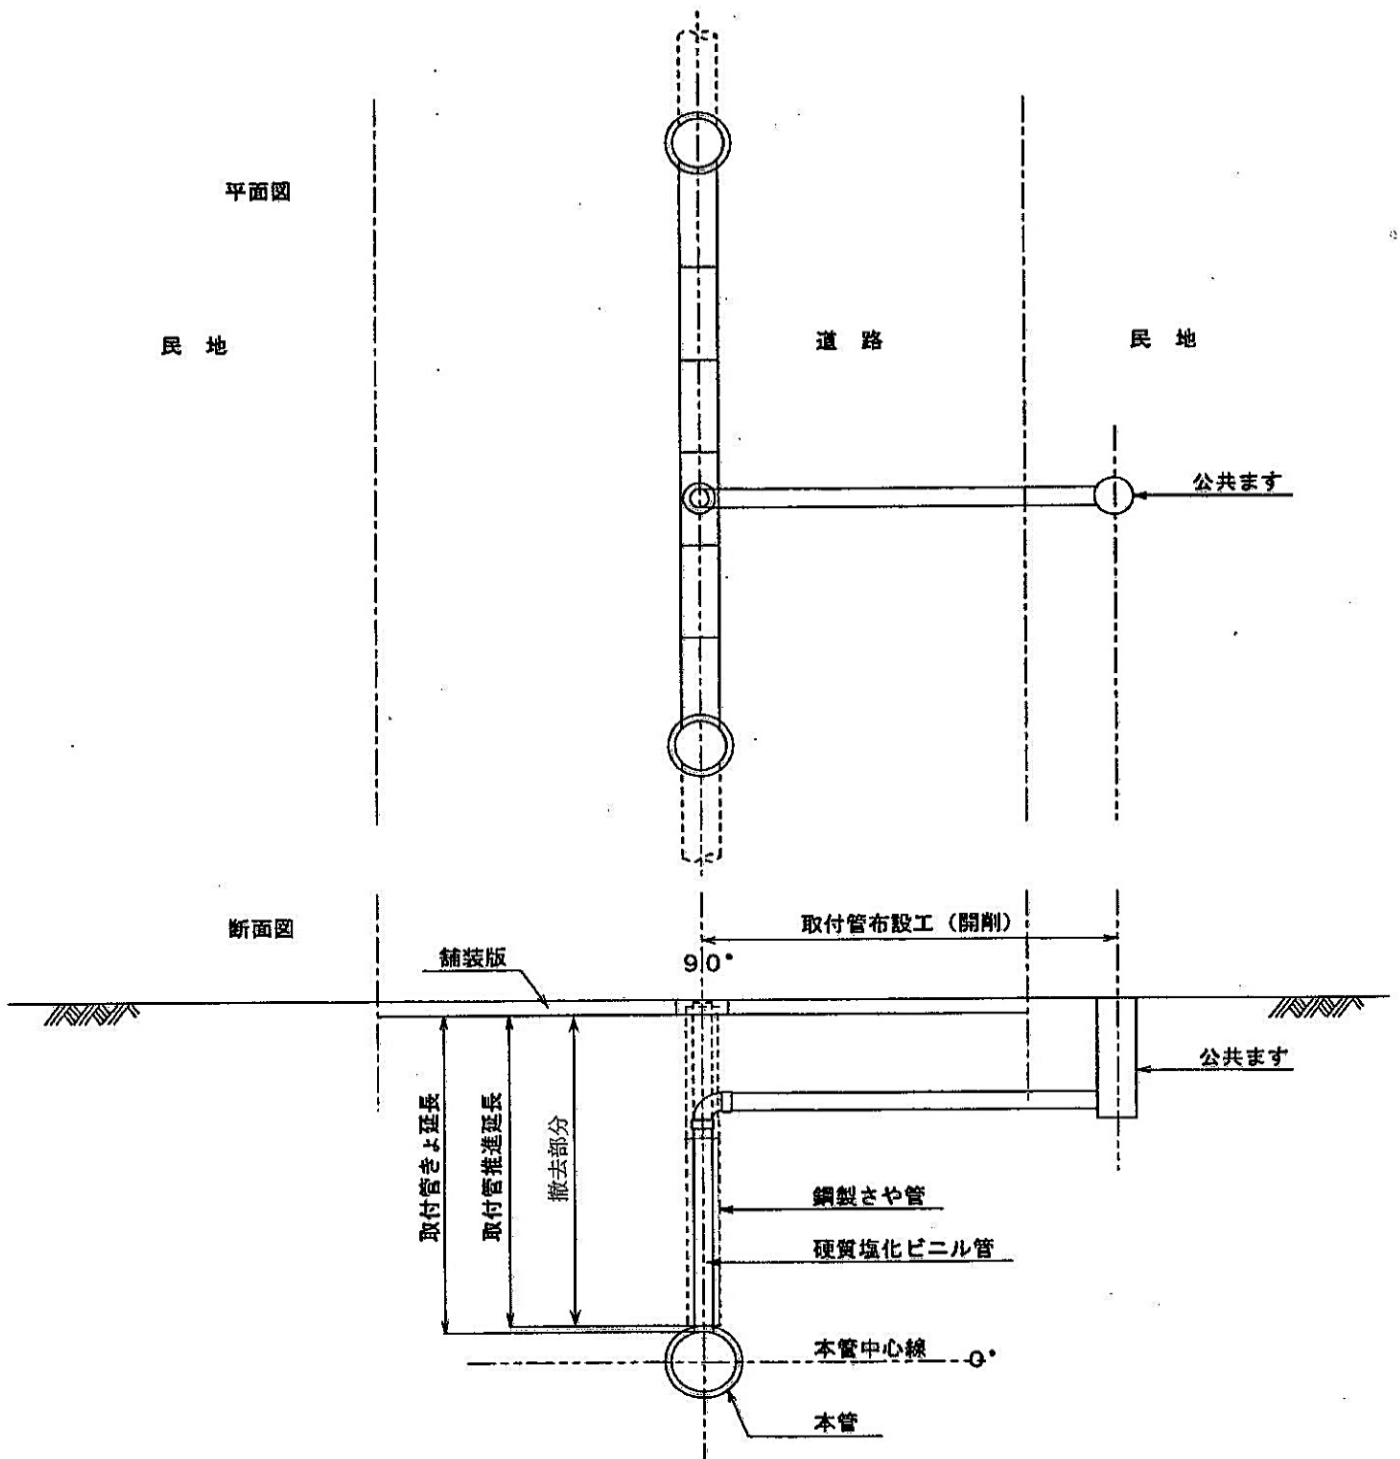

- ※撤去部分は取付管きよ延長及び取付管推進延長に含むものとする。
- ※取付管きよ延長は舗装版下より本管内側までとする。
- ※取付管推進延長は舗装版下により本管までとする。
- ※開削で施工する取付管布設は別途計上とする。